Gmina Brzesko woj. małopolskie

OZNACZENIA :

- projektowana kanalizacja sanitarna - grawitacyjna
- projektowana kanalizacja sanitarna - rurociągi tłoczne
- projektowany przyłącz Ø 160 - realizowany przez inwestora
- projektowany przyłącz Ø 160 - realizowany przez właściciela posesji
- S1 projektowana studzienka kanalizacyjna
- PO2 projektowana pompownia
- linie wyznaczające teren inwestycji „TB"

Temat: Rozbudowa kanalizacji sanitarnej w gm. Brzesko			Nr rys.: 5
Obiekt: Kanalizacja sanitarna dla południowej części m. Jadownik i części Okocimia w gminie Brzesko - etap 1 Jadowniki			Skala: 1:1000
Treść: Projekt zagospodarowania terenu cz. 4			Branża: Technologia
PROJEKTOWAŁ:	inż. Waldemar Kubik	upr. bud. sieci, inst. i urz. wod-kan. GP-Upr. 426/92 MAP/0326/POOS/07	Data opracowania: 09.2015
OPRACOWAŁ:	mgr inż. Radosław Śliwa		
OPRACOWAŁ:	mgr inż. Marcin Włodarz		Zespół: PB
SPRAWDZIŁ:	mgr inż. Andrzej Cieślik	MAP/0254/PWOS/04 spec. instalacyjna	
Pracownia Projektowa INWEST - LEX Sp. z o.o. 30-019 Kraków, ul. Mazowiecka 21			

Dokumentacja była przedmiotem narady koordynacyjnej przeprowadzonej:
- w siedzibie Starostwa Powiatowego w Brzesku w dniu 30. 12. 2014
- za pomocą środków komunikacji elektronicznej w dniu .....

Znak sprawy: GK-I. 6630.1.115.2014

Z up. STAROSTY
.....
Imię i nazwisko oraz podpis przewodniczącego narady
INSPEKTOR
w Wydziale Geodezji i Kartografii

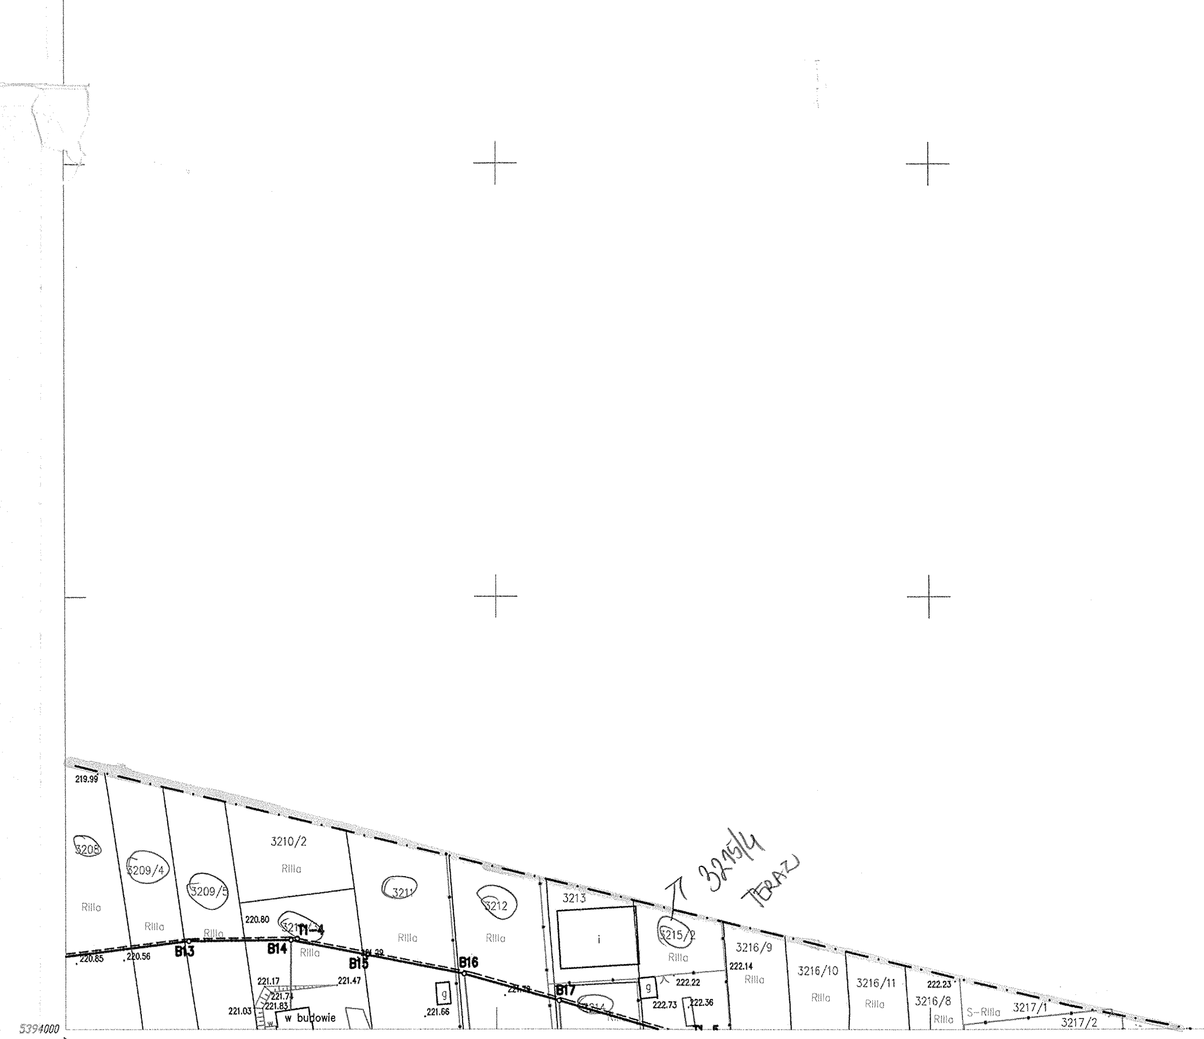

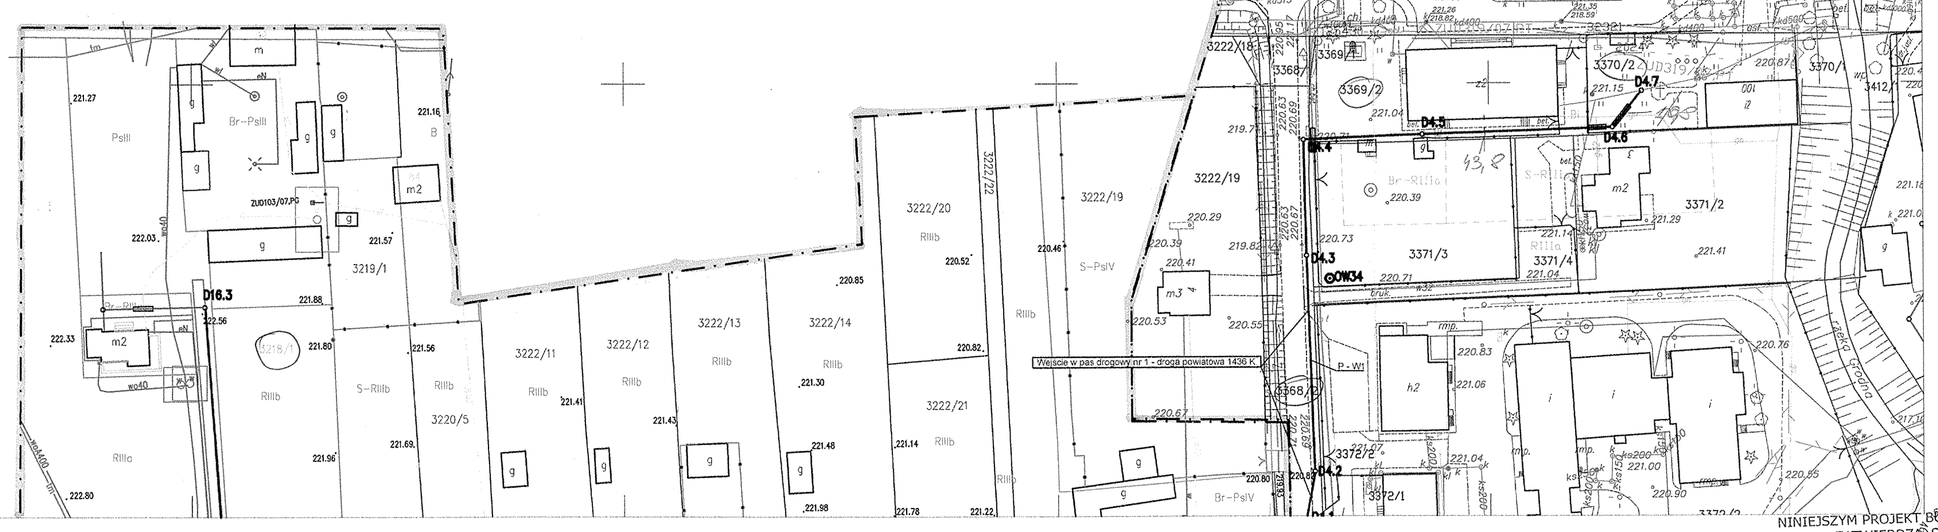

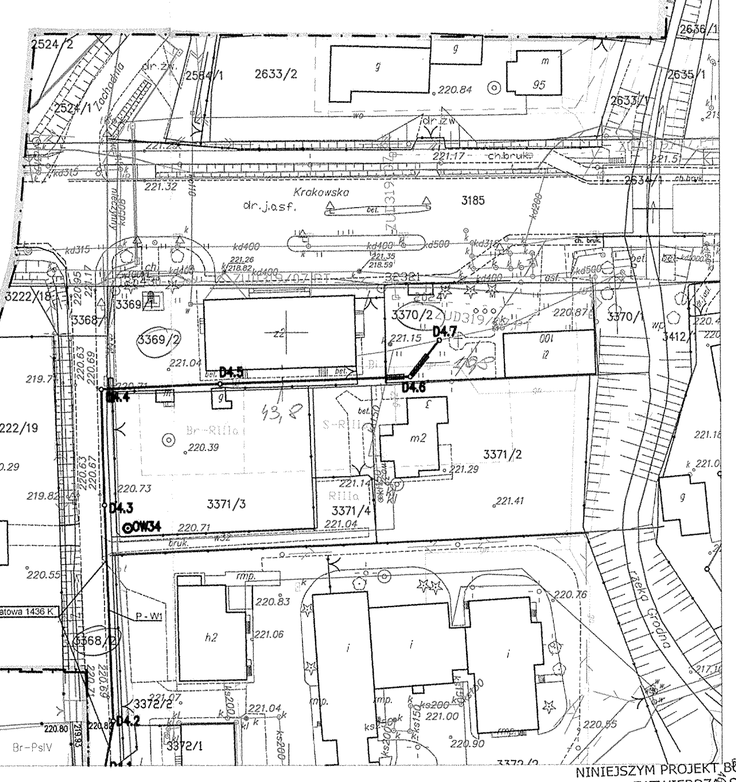

173,224.043
1:1000

MAPA SYTUACYJNO-WYSOKOŚCIOWA
do celów projektowych

Mapa zaktualizowana wg. stanu na dzień 01.09.2010
PRZEDSIĘBIORSTWO USŁUG GEODEZYJNO - PROJEKTOWYCH
<AZYMUT> w Dąbrowie Tarnowskiej

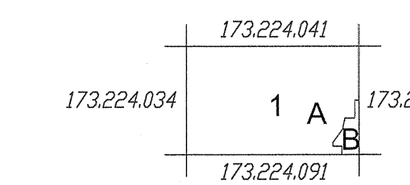

A. Mapa wykonana przez "AZYMUT"
B. Mapa wykonana przez "Piotr Pierzga"

UWAGI:
1. Granice przyjęte na podstawie części graficznej operatu ewidencji gruntów
2. Układ odniesienia " 1965 "
3. Poziom odniesienia Kronsztad 60
4. Zakres opracowania

1. gm. Brzesko obr. Jadowniki

Oświadczam, że przedstawiony projekt został opracowany w formie elektronicznej na mapie do celów projektowych, numerycznej, zgodnej z mapą do celów projektowych, włączoną do powiatowego zasobu geodezyjnego i kartograficznego w Brzesku w dniu 09.12.2010 pod nr 3680.19-79/10, w dniu 08.06.2010 pod nr 3680.09-230/10 oraz w dniu 13.08.2010 pod nr 3680.09-241/10

za zgodność z orginałem mapy przyjętej do zasobu

Data i podpis projektanta.....

inż. Waldemar Kubik
upr. 426/92-sieci wodociągowe
sprawniania do projektowania bez ograniczeń
w specjalności instalacyjnej w zakresie sieci,
instalacji i urządzeń cieplnych, wentylacyjnych,
gazowych, wodociągowych i k.nalizacyjnych
o nr MAP/0326/POOS/07

NINIEJSZYM PROJEKT BUDOWLANY ZATWIERDZA SIĘ I UDZIELA SIĘ POZWOLENIA NA BUDOWĘ
Decyzją nr 339/2016 z dnia 19.03.2016
Znak: AB.6740.1.2015
STAROSTA
mgr Andrzej Potępa