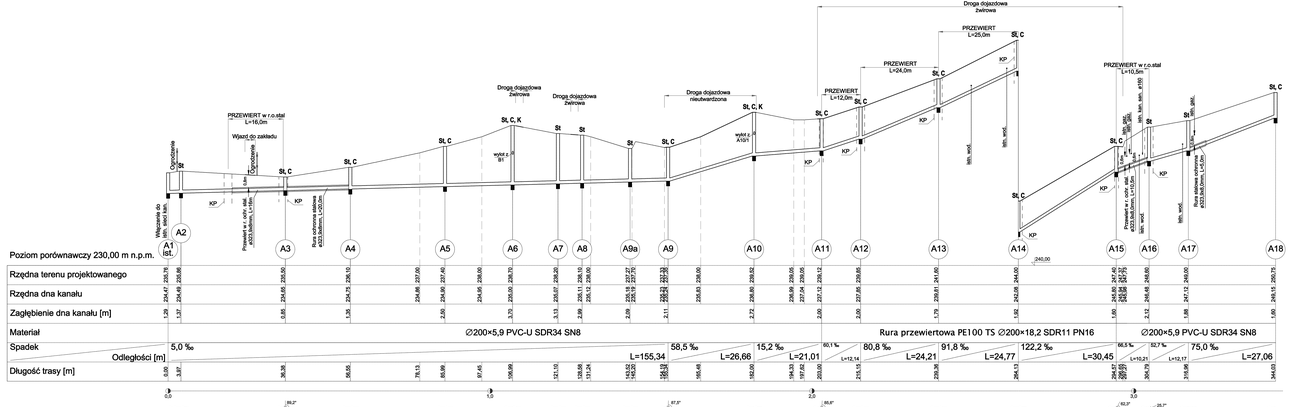

Legenda:

St	STUDZIENKA Ø1000 betonowa
C	WŁAZ TYPU CIĘŻKIEGO D400
K	STUDZIENKA KASKADOWA
KP	KOMORA PRZEWIERTOWA

Inwestor:	Rejonowe Przedsiębiorstwo Wodociągów i Kanalizacji Sp. z o.o. ul. Sobieskiego 13 32-800 Brzesko
Inwestycja:	Budowa odcinka kanalizacji sanitarnej na działkach nr 1750/5, 1107/4, 1106/4 i in. w miejscowości Jasień
Kraj, obiekt, hull:	Miejscowość: Jasień Gmina: Brzesko Powiat: brzeski Woj.: małopolskie
Stadium:	Projekt budowlany
Branża, profesja:	Instalacje sanitarne, A, B
Kierownik projektu:	mgr inż. Iwona Kuc Uprawnienia: Podpis Specjalność:
Projektowała:	Wanda Adamska nr/BIPP/ Lp/ 3268/RO-instal.inżynieryjne inst.sanitarne
Sprawdził/a:	mgr inż. Grażyna Maruszek Nr ewid.5-08/05/instal. sanitarne inst.sanitarne
Opracowali:	mgr inż. Rafał Kaczor mgr inż. Katarzyna Kruk mgr inż. Magdalena Skuza nr.upr. 3
Branża: SANITARNA	Data: Wielopole, 07.09.2019 r. Skala: 1:100/500 3

Prawa autorskie, ujęte w ustawie o ochronie praw autorskich i prawach pokrewnych, zastrzeżone. Kopiowanie, powielanie, wykorzystywanie bez zgody autora zabronione.

AQUEDUCT
P. Adamska i G.Maruszek Sp.j.
ul. Nowy Świat 4a
33-390 Wielopole
tel./fax/(018)7461
(0)14/6702017