



# WŁĄCZENIE KOLEKTORA DO STUDZIENKI ZA POMOCĄ KASKADY

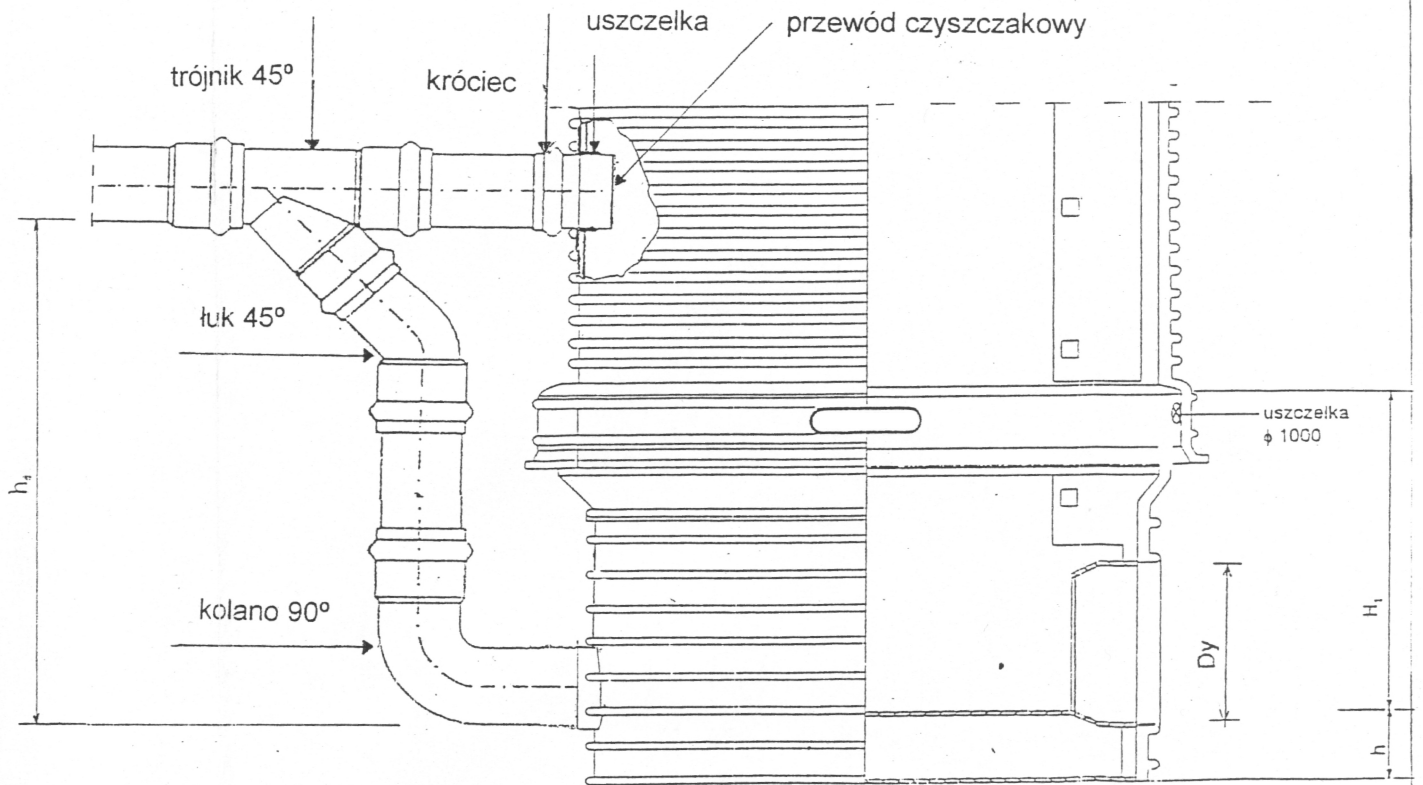

Inwestor: Rejonowe Przedsiębiorstwo Wodociągów i Kanalizacji Sp. z o. o. ul. Solskiego 13 32-800 Brzesko		 W.Adamska i G.Marszałek Sp.j.		ul. Nowy Świat 4a 32-020 Wieliczka tel.(012)2881743 (014)6702211	
Inwestycja:	Budowa odcinka kanalizacji sanitarnej na działkach nr 1750/3, 1107/4, 1106/4 i in. w miejscowości Jasień				
Adres obiektu bud:	Miejscowość: Jasień	Gmina: Brzesko	Powiat: brzeski	Woj.: małopolskie	
Stadium:	Projekt budowlany				
Nazwa rysunku:	Budowa studzienki kanalizacyjnej kaskadowej				
Funkcja:	Imię i nazwisko:	Uprawnienia:		Podpis:	Specjalność:
Projektowała:	Wanda Adamska	NrBPP.Upr.328/80-instal.inżynierska			inst.sanitarna
Sprawdziła:	mgr inż. Grażyna Marszałek	Nr ewid.S-98/00-instal. sanitarne			inst.sanitarna
Opracowali:	mgr inż. Rafał Kaczor				Nr rys. <div>5</div>
	mgr inż. Katarzyna Kruk				
	mgr inż. Magdalena Słowik				
Branża:	SANITARNA		Data: Wieliczka: 07.09.2019 r.		Skala: -----
Prawa autorskie, łącznie z prawem do reprodukcji lub udostępniania osobom trzecim niniejszego rysunku lub jego części bez upoważnienia inwestora zabronione					