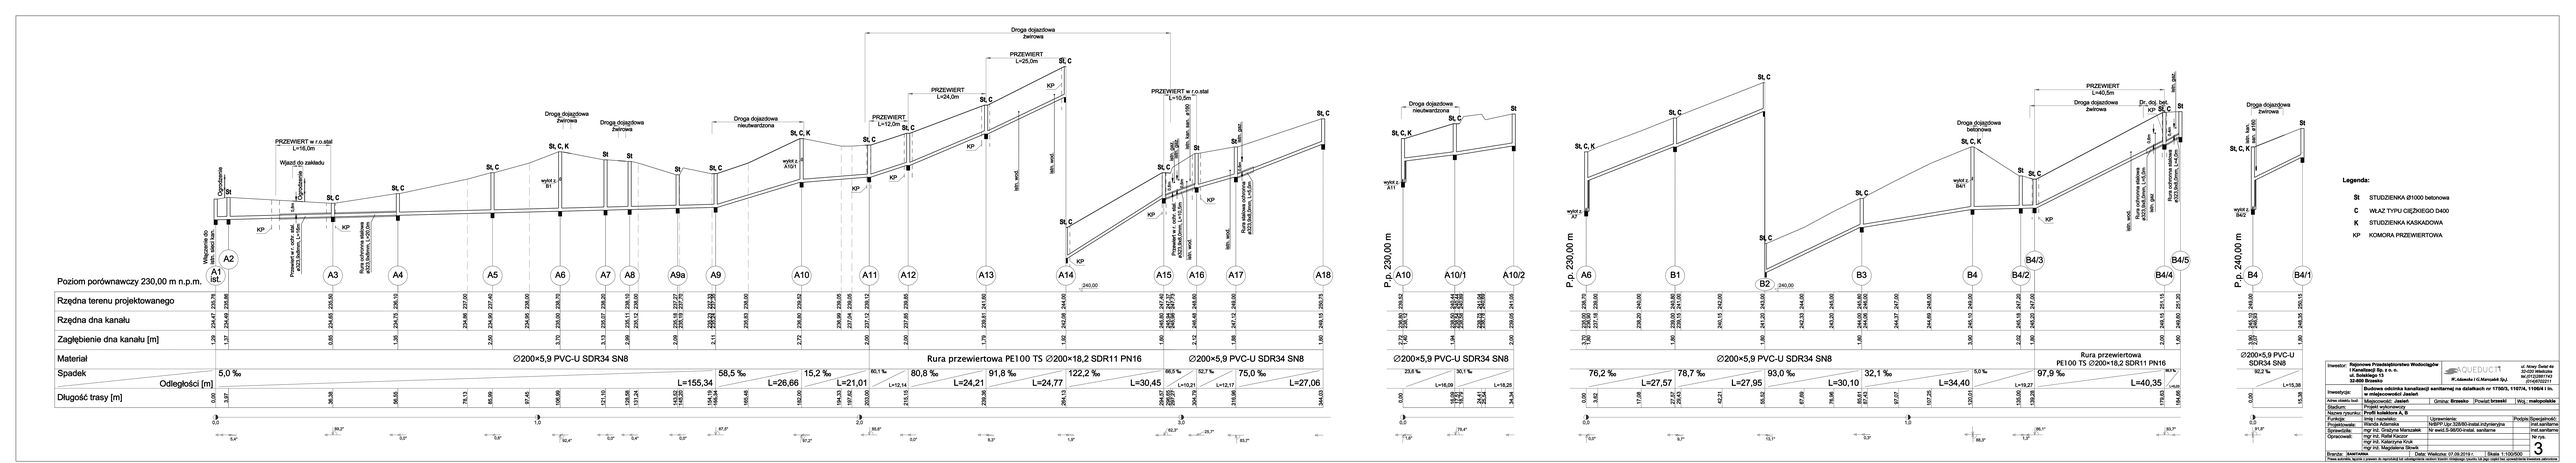
Droga dojazdowa żwirowa
PRZEWIERT L=25,0m
PRZEWIERT L=24,0m
PRZEWIERT L=12,0m
PRZEWIERT w r.o.stal L=10,5m
PRZEWIERT w r.o.stal L=16,0m
Wjazd do zakładu
Ogrodzenie
Droga dojazdowa żwirowa
Droga dojazdowa żwirowa
Droga dojazdowa nieutwardzona
Włączenie do istn. sieci kan.
Przewiert w r. ochr. stal ø323,9x8mm, L=16m
Rura ochronna stalowa ø323,9x8,0mm, L=20,0m
Przewiert w r. ochr. stal ø323,9x8,0mm, L=15,0m
Rura ochronna stalowa ø323,9x8,0mm, L=45,0m
Rura ochronna stalowa ø323,9x8,0mm, L=45,0m
Rura ochronna stalowa ø323,9x8,0mm, L=45,0m
Istn. wod.
Istn. gaz.
Istn. sieć el.
Istn. sieć el.
Istn. wod.
Istn. wod.
Istn. wod.
Istn. gaz.
wylot z B1
wylot z A11
wylot z A7
wylot z B4/1
wylot z B4/5
KP
St
St, C
St, C, K
St, C, K
St, C, K