



WŁĄCZENIE KOLEKTORA DO STUDZIENKI ZA POMOCĄ KASKADY

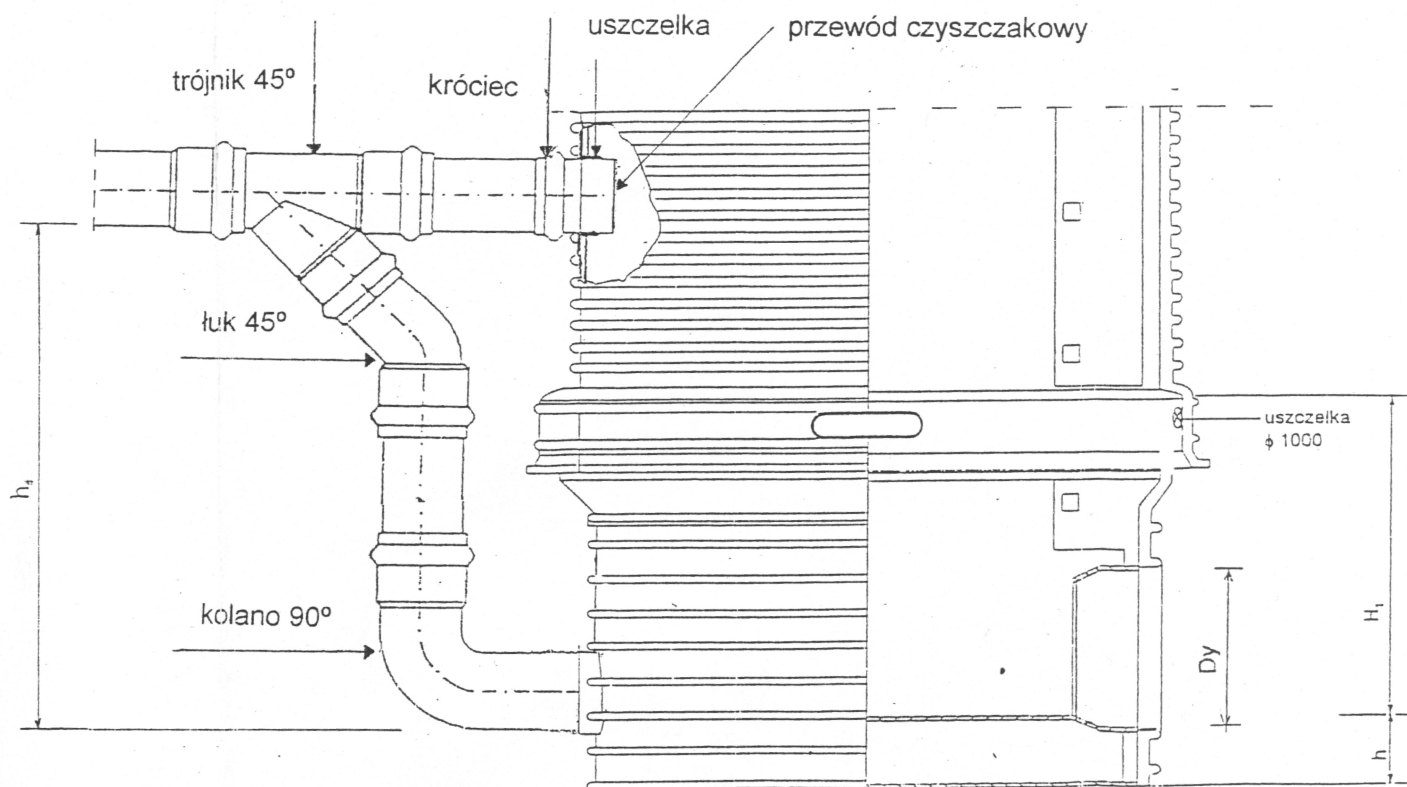

Inwestor: Rejonowe Przedsiębiorstwo Wodociągów i Kanalizacji Sp. z o. o. ul. Solskiego 13 32-800 Brzesko		 W.Adamska i G.Marszałek Sp.j.		ul. Nowy Świat 4a 32-020 Wieliczka tel.(012)2881743 (014)6702211		
Inwestycja:		Budowa odcinka kanalizacji sanitarnej na działkach nr 1750/3, 1107/4, 1106/4 i in. w miejscowości Jasień				
Adres obiektu bud:		Miejscowość: Jasień	Gmina: Brzesko	Powiat: brzeski	Woj.: małopolskie	
Stadium:		Projekt wykonawczy				
Nazwa rysunku:		Budowa studzienki kanalizacyjnej kaskadowej				
Funkcja:		Imię i nazwisko:	Uprawnienia:	Podpis:	Specjalność:	
Projektowała:		Wanda Adamska	NrBPP.Upr.328/80-instal.inżynieryjna		inst.sanitarnie	
Sprawdziła:		mgr inż. Grażyna Marszałek	Nr ewid.S-98/00-instal. sanitarne		inst.sanitarnie	
Opracowali:		mgr inż. Rafał Kaczor			Nr rys. 5	
		mgr inż. Katarzyna Kruk				
		mgr inż. Magdalena Słowik				
Branża: SANITARNA		Data: Wieliczka: 07.09.2019 r.		Skala -----		
Prawa autorskie, łącznie z prawem do reprodukcji lub udostępniania osobom trzecim niniejszego rysunku lub jego części bez upoważnienia inwestora zabronione						