



Odbudowa drogi tłuczniowej w miejscu posadowienia projektowanych sieci

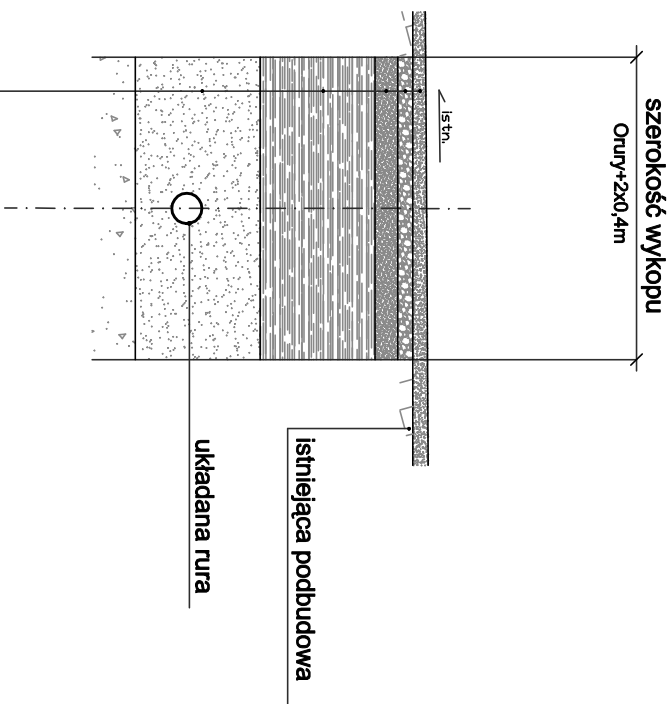

Inwestor: Rejonowe Przedsiębiorstwo Wodociągów i Kanalizacji Sp. z o. o. ul. Solińskiego 13 32-800 Brzesko			 W. Adamska i G. Marszałek Sp. z o.o.			ul. Nowy Świat 4a 32-020 Wieliczka tel./012/2881743 (014)6702211		
Inwestycja: Budowa odcinka kanalizacji sanitarnej na działkach nr 1750/3, 1107/4, 1106/4 i in. w miejscowości Jasień								
Adres obiektu bud: Miejscowość: Jasień			Gmina: Brzesko		Powiat: brzeski		Woj.: małopolskie	
Stadium: Projekt wykonawczy								
Nazwa rysunku: Odbudowa drogi tłuczniowej w miejscu posadowienia projektowanych sieci								
Funkcja: Imię i nazwisko: Wanda Adamska			Uprawnienia: NrBPP. Upr. 328/80-instal.inżynier/na			Podpis: Specialność: Inst. sanitarne		
Projektowała: mgr inż. Grażyna Marszałek			Nr ewid. S-98/00-instal. sanitarne			Inst. sanitarne		
Sprawdziła: mgr inż. Rafał Kaczor						Nr rys.		
Opracowali: mgr inż. Katarzyna Kruk								
mgr inż. Magdalena Słowik								
Branża: SANITARNA			Data: Wieliczka: 07.09.2019 r.		Skala: 1:1000		8	
Prawa autorskie, łącznie z prawem do reprodukcji lub udostępniania osobom trzecim niniejszego rysunku lub jego części bez upoważnienia Inwestora zabronione								