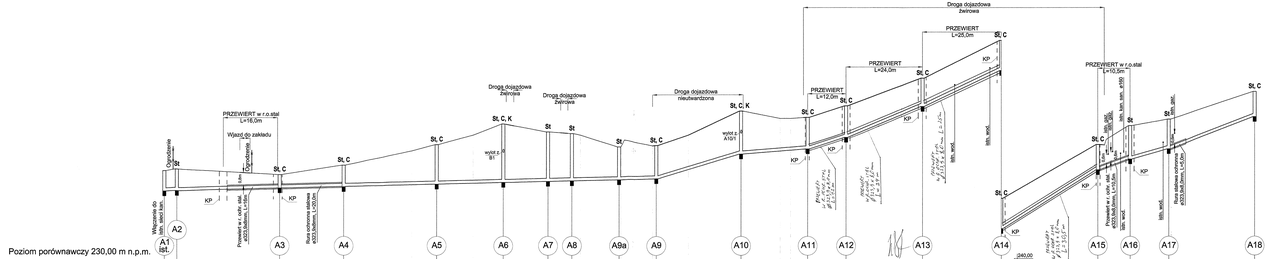

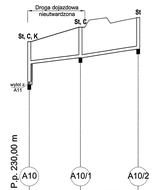

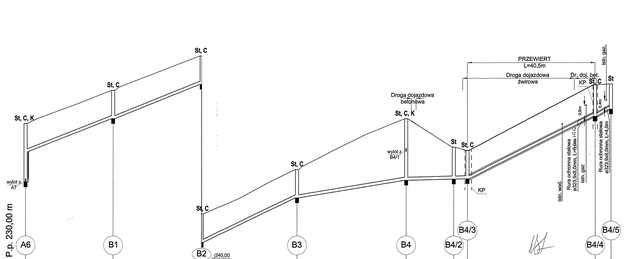

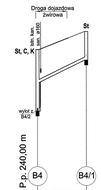

Legenda:

- St STUDZIENKA Ø1000 betonowa
- C WIAŁ TYPU CIĘŻKIEGO D400
- K STUDZIENKA KASKADOWA
- KP KOMORA PRZEWIERTOWA

Inwestor:	Rejonowa Przedsiębiorstwo Wodociągów i Kanalizacji Sp. z o. o. ul. Sobieskiego 13 32-600 Brzeziny
Inwestycja:	Budowa odcinka kanalizacji sanitarnej na działkach nr 170/3, 110/74, 110/69/4wg w miejscowości Jasień
Miejscowość: Jasień	Gmina: Brzeziny
Powiat: brzeziński	Woj.: małopolskie
Stadium:	
Nazwa rysunku:	Profil kolektora A, B
Funkcja:	Projekt wykonawczy
Projektował:	Mariusz Kaźmierczak
Sprawdził:	mgr inż. Grażyna Maksymiec
Opracował:	mgr inż. Mariusz Kaźmierczak
	mgr inż. Katarzyna Kruk
	mgr inż. Magdalena Słowik
Branża:	SANITARNA

Data: maj/czerwiec 07.09.2018 r. | Skala: 1:100/500

Prawa autorskie, ujęte z zakazie do rozpowszechniania i wykorzystywania osobom trzecim bez pisemnej zgody Autora (z dnia 4 lutego 1994 roku o prawie autorskim i prawach pokrewnych Dziennik Ustaw Nr 24, poz. 83)

AQUEDUCT
ul. Aleksy Zakid na 31-022 Wrocław tel.(012)3897742 (012)4272211

Projektanci: mgr inż. Mariusz Kaźmierczak, upr. bud. 3267/1/makel inżynierskie
mgr inż. Grażyna Maksymiec, upr. bud. 0-0600/3/makel sanitarna
mgr inż. Mariusz Kaźmierczak, upr. bud. 3267/1/makel inżynierskie
mgr inż. Katarzyna Kruk, upr. bud. 0-0600/3/makel sanitarna
mgr inż. Magdalena Słowik, upr. bud. 0-0600/3/makel sanitarna

Nr rys. 3